



Zonenplan, Ausschnitt Siedlungsgebiet

Gesamtrevision
Massstab 1:2000



	Beschluss Gemeindeversammlung	Genehmigung Regierungsrat
Gesamtrevision	15.2.2022	20.9.2022 mit RRE 1081

Kost + Partner AG
Industriestrasse 14, 6210 Sursee

Plan-Nr.: 21662.22-1 Bearb.: ZfR
Daten: H:\roggliswil\Zopla_S.gws
H:\roggliswil\Zopla.mdb
AV-Daten: DM01AVLU Stand 14.2.2022

Datum: 22.11.2022 Format: 60/126
Prüfung/Freigabe:

Verbindlicher Planinhalt		Lärmempfindlichkeitsstufe
Bauzonen		
D	Dorfzone	III
W-A	Wohnzone A	II
W-B	Wohnzone B	II
W-C	Wohnzone C	II
WA-A	Wohn- und Arbeitszone A	III
WA-B	Wohn- und Arbeitszone B	III
A	Arbeitszone	III
OZ	Zone für öffentliche Zwecke	II
G	Grünzone	III
VZ	Verkehrszone	III
Nichtbauzonen		
LW	Landwirtschaftszone	III
VF / ÜG-A	Verkehrsfläche / Übriges Gebiet A	III
Schutzzonen		
NS	Naturschutzzone (im Wald überlagert)	III
Überlagerte Zonen		
OS	Ortsbildschutzzone	
F	Freihaltezone	
▲	Aussichtspunkt	
●	Naturobjekt	
○	Bepflanzungsbereich	
Gewässerraum (überlagert)		
GG	Grünzone Gewässerraum	
FG	Freihaltezone Gewässerraum	
Weitere Genehmigungsinhalte (überlagert)		
G	Gestaltungspflicht	

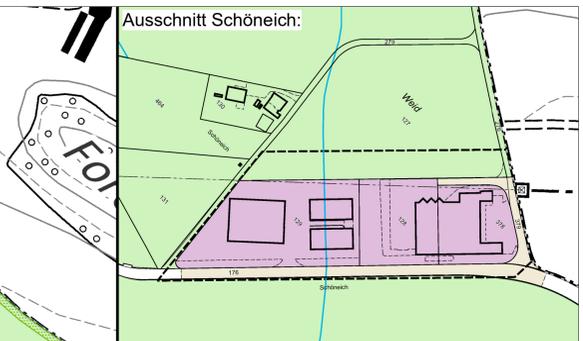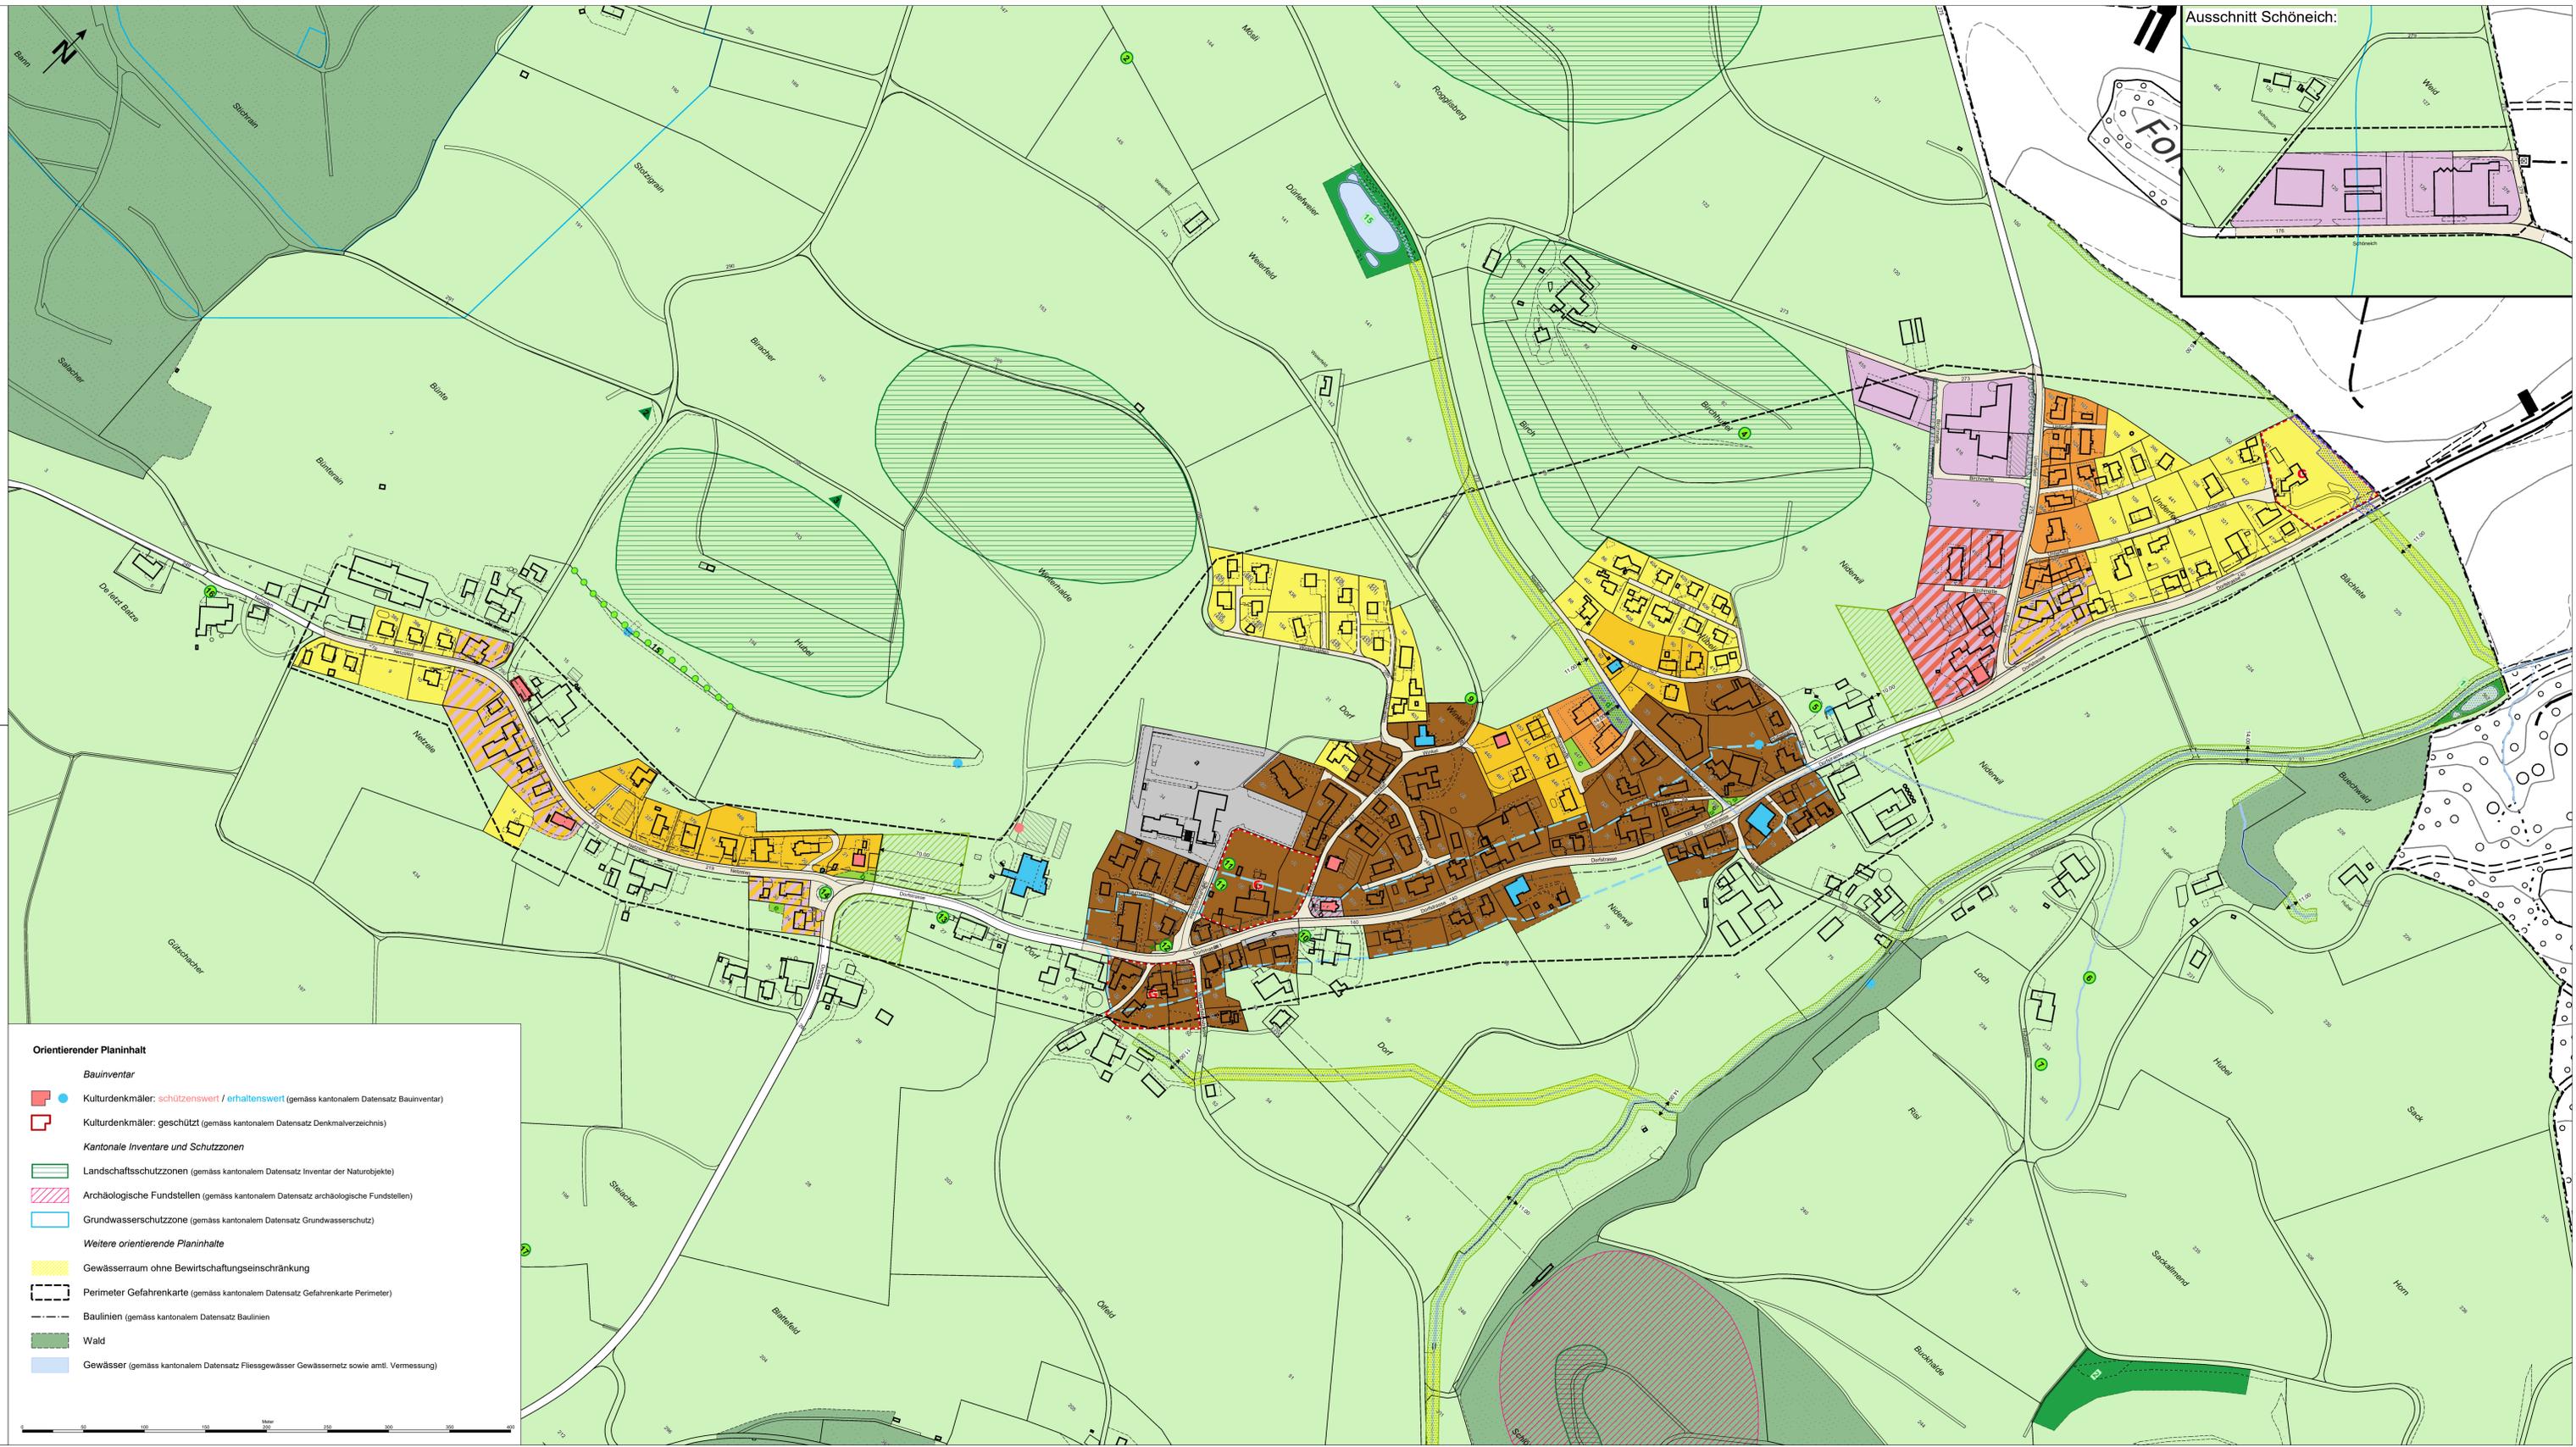

Orientierender Planinhalt	
●	Kulturdenkmäler: schützenswert / erhaltenswert (gemäss kantonalem Datensatz Bauinventar)
□	Kulturdenkmäler: geschützt (gemäss kantonalem Datensatz Denkmalverzeichnis)
Kantonale Inventare und Schutzzonen	
▭	Landschaftsschutzzonen (gemäss kantonalem Datensatz Inventar der Naturobjekte)
▨	Archäologische Fundstellen (gemäss kantonalem Datensatz archäologische Fundstellen)
▭	Grundwasserschutzzone (gemäss kantonalem Datensatz Grundwasserschutz)
Weitere orientierende Planinhalte	
▨	Gewässerraum ohne Bewirtschaftungseinschränkung
▭	Perimeter Gefahrenkarte (gemäss kantonalem Datensatz Gefahrenkarte Perimeter)
---	Baulinien (gemäss kantonalem Datensatz Baulinien)
■	Wald
■	Gewässer (gemäss kantonalem Datensatz Fließgewässer Gewässernetz sowie amt. Vermessung)